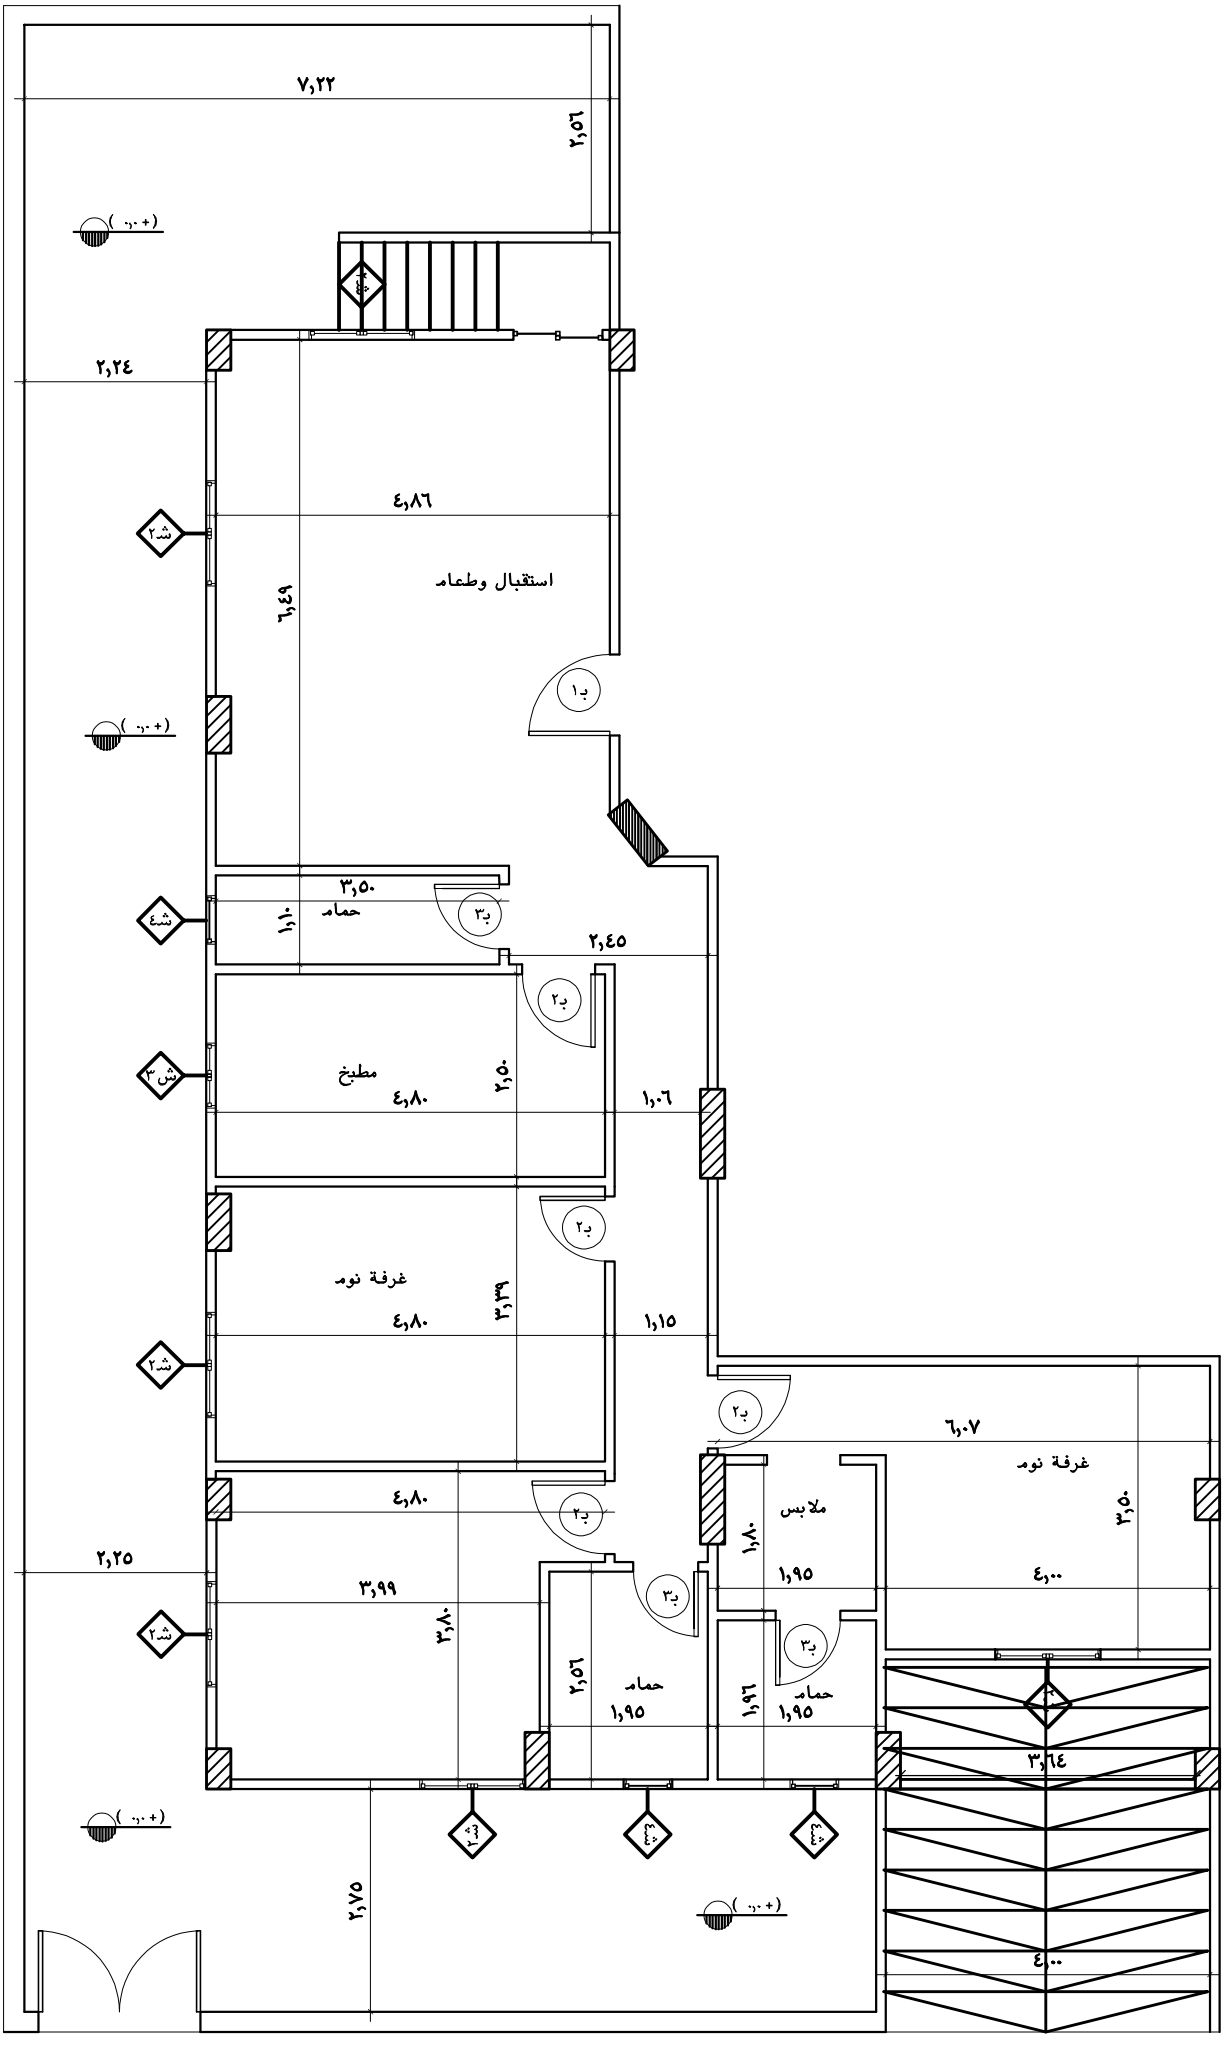

معمـاري الـدور الارضـي شـقة يميـن الواجهـة